



- Maßnahmen Bäume**
- Baum langfristig erhalten / nach Abgang mit gleicher Art am Originalstandort ersetzen
 - Baum, Neupflanzung
 - Baum nach Abgang nicht ersetzen
 - ✗ Baum entnehmen
- Maßnahmen Gehölze und Säume**
- ▭ Sträucher erhalten / entfernen
 - ▭ Sträucher Neupflanzung
 - ▭ Ausgleichsmaßnahme heimische Gehölze / Ziergehölze
 - ▭ Staudensaum
 - ⊥ Stockschnitt Eibe
 - ⊥ Aufwertung Bestand durch ökologisch wertvolle Gehölzarten und Stauden
 - ⊥ Erweiterung Gehölzgruppe
 - ⊥ Verkleinerung / Entfernung Gehölzgruppe
 - ⊥ Verjüngungsschnitt, Sämlinge u. Kletterpflanzen entfernen, ggf. Lücken mit Bestandsarten schließen; ggf. niedrige Vorpflanzung ergänzen
- Maßnahmen Wege, Platzflächen**
- Wegeführung / Platzgrundris Bestand
 - - - Wegeführung / Platzgrundris Planung (entsprechend der Leitzelebene, bzw. funktionalen Erfordernissen)
 - ▨ Fußgängerüberweg Bestand / Planung
 - WA Ersatz Asphaltdecke durch mittelgrauen / sandfarbenen Splittmastix-Asphalt o.ä.
 - WM Ersatz Asphaltdecke / Betonpflaster / Betonplatten durch wassergebundene Decke
 - WS Grundsaniierung wassergebundene Wegedecke
 - WP Sanierung Sitzplatz / Plattenfläche
- Maßnahmen Ausstattung**
- AB Bänke mit Betonfüßen erhalten, sanieren, ersetzen
 - ⊥ AZ Maschendraht ersetzen durch stabilen Zaun mit Kletterpflanzenbewuchs
 - Sichtbeziehung erhalten / wiederherstellen



Projekt:
Wallgrünflächen Mainz - Parkpflegewerk

Auftraggeber:
Magistrat der Stadt Mainz
Grün- und Umweltamt
Geschwister-Scholl-Straße 4
55131 Mainz



Plan:
**Maßnahmenplan
Drususwall**


Plannummer:
II - M - 2.

Datum: Sept. 2016 / Aug. 2017 / Feb. 2018
gezeichnet: CG
Maßstab: 1:1000

FRERÄUMLANUNG - GARTENDEKORATION
CLAUDIA GROSSBACH
Dipl.-Ing.

Historische Gärten: Analysen & Konzepte
Bettina Clausmeyer-Ewers Dipl.-Ing.

Frankensteiner Straße 71
65297 Dornseide
Tel. 069 - 300 357 99
Fax 069151 - 56347
www.grossbach.eu
be@grossbach.eu

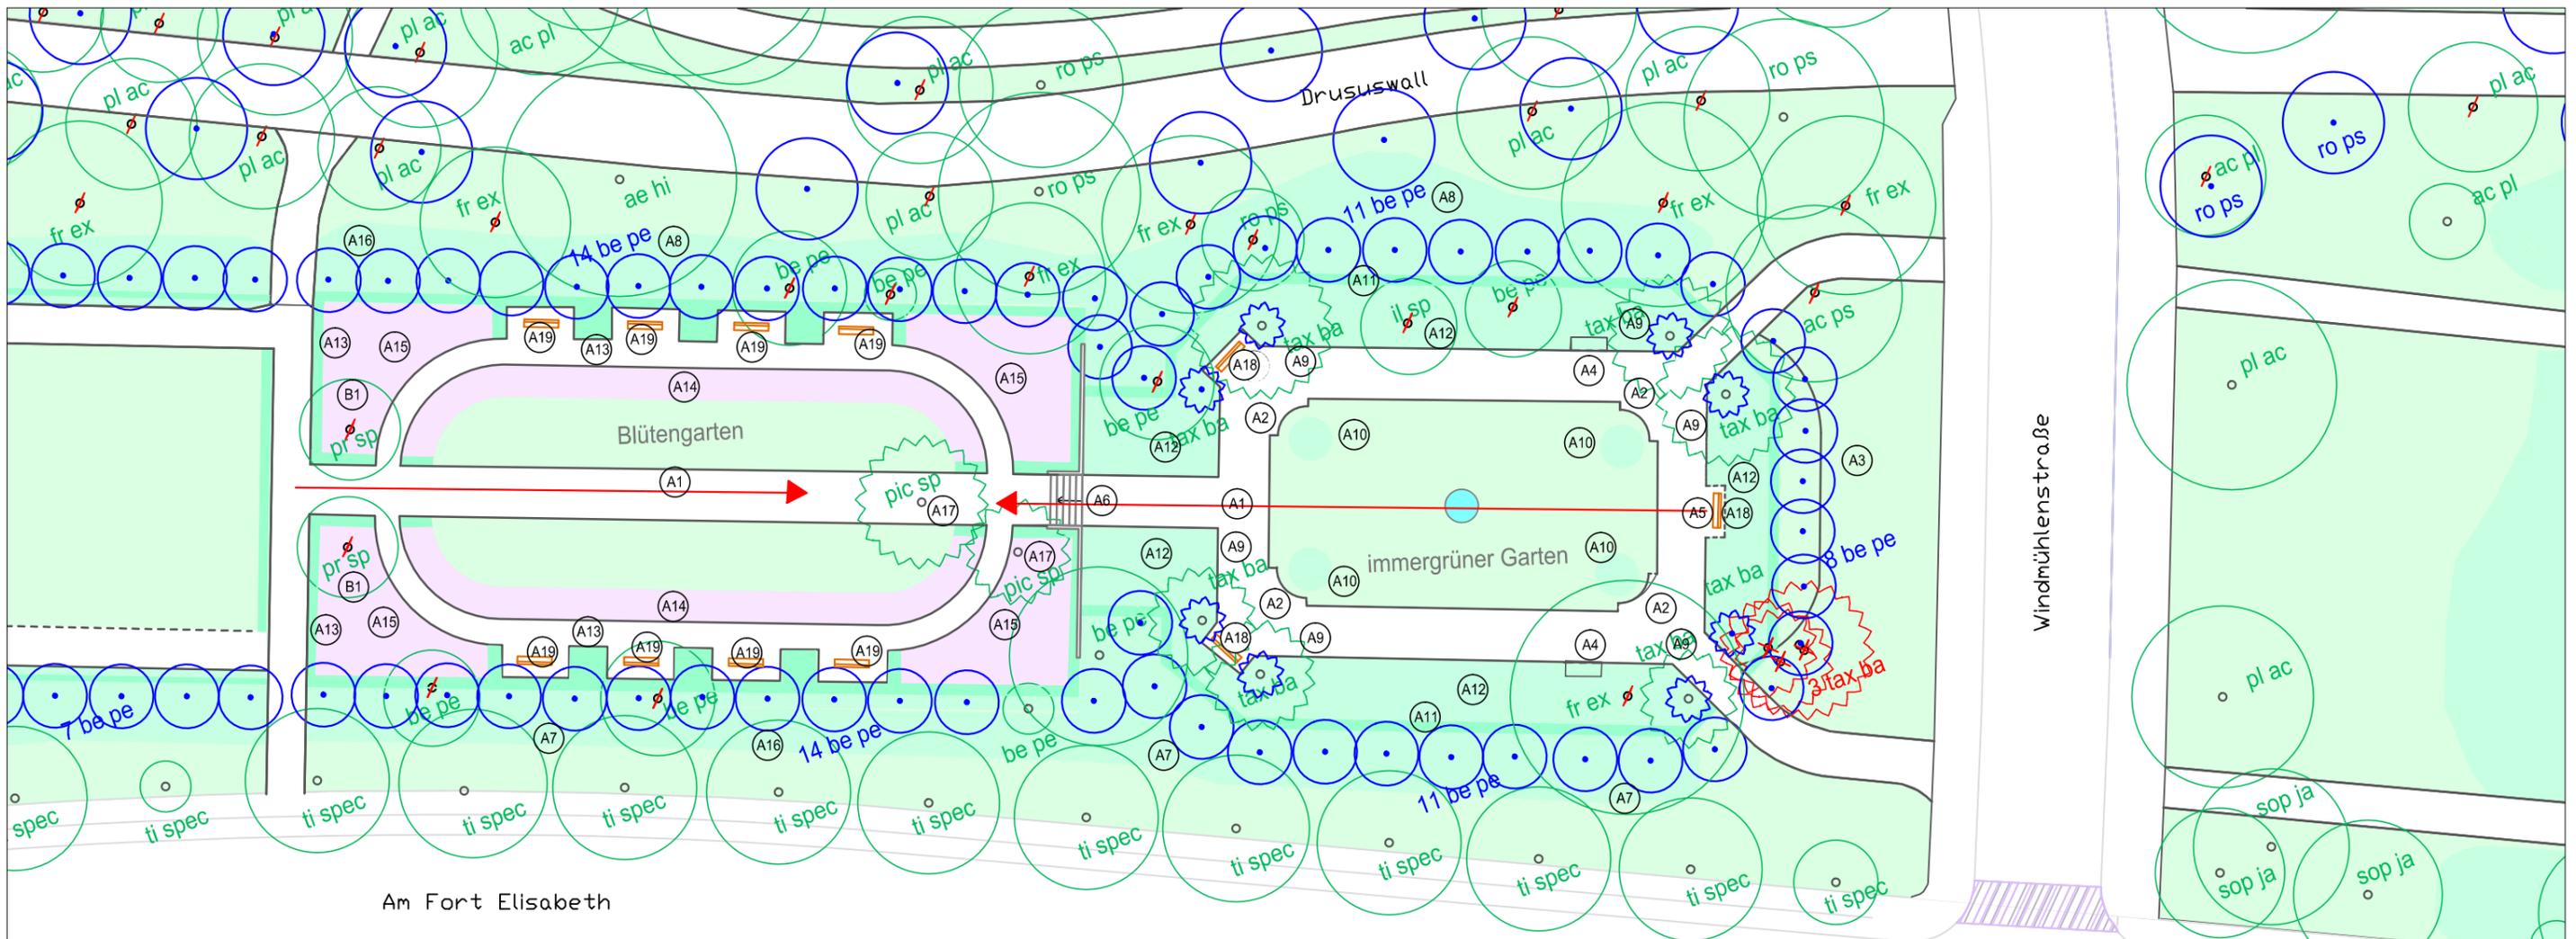


Maßnahmenblatt Erholungsanlage Drususwall: Blütengarten - Immergrüner Garten	
Ziele	
A	Regenerierung der architektonischen Gartenräume Immergrüner Garten und Blütengarten
B	Betonung der Sichtbahn innerhalb der Längsachse der Erholungsanlage
Art der Maßnahmen	
Bautechnisch, Vegetationstechnisch, Pflegemaßnahmen	
Maßnahmenliste mit zeitlicher Priorität k : kurzfristig, m : mittelfristig, l : langfristig	
A Regenerierung der architektonischen Gartenräume	
Grundriss, Wegebau	
A1	Pflege/Sanierung von Wegen/Platzflächen mit wassergebundener Wegedecke/Kantensteinen (k)
A2	Erhalt der kunstvollen Eckausbildungen der zentralen Rasenfläche im Immergrünen Garten (k)
A3	Entfernung einer funktionslosen Plattenkante aus der Rasenfläche (k)
A4	Entfernung zweier nachträglich eingerichteter Sitznischen (k)
A5	Wiederherstellung der ursprünglichen Sitznische an der Ostseite des Immergrünen Gartens (k)
Treppen, Mauern	
A6	Sanierung der historischen Betontreppe, Mauern und Mauerabdeckungen (k)
Gehölze, Schmuckpflanzungen Immergrüner Garten	
A7	Pflege des Strauchsaaumes Am Fort Elisabeth: artgerechter Schnitt, Sämlinge entfernen (k)
A8	Reduzierung / Auslichtung des Strauchsaaumes am Drususwall (k)
A9	Sukzessiver Rückschnitt der mächtigen Eiben im Immergrünen Garten (k, m)
A10	Ersatz der stark befallenen Kugelbuchsäume ggf. durch Ilex crenata 'Dark Green' (k)
A11	Nachpflanzung Hainbuch-Schnitthecke und Birkenrahmen (m)
A12	Wiederherstellung des historischen immergrünen Bepflanzungskonzeptes (k, m)
Gehölze, Schmuckpflanzungen Blütengarten	
A7	Pflege des Strauchsaaumes Am Fort Elisabeth: artgerechter Schnitt, Sämlinge entfernen (k)
A8	Reduzierung / Auslichtung des Strauchsaaumes am Drususwall (k)
A13	Pflege / Formschnitt der bestehenden Hainbuchenhecken (k)
A14	Wiederherstellung Bepflanzungskonzept mit Frühlings-/ Sommerstauden (k)
A15	Wiederherstellung Bepflanzungskonzept mit Herbststauden (k)
A16	Nachpflanzung Birkenrahmen (k, m)
A17	Erhalt/Nachpflanzung der beiden bildprägenden Fichten, Erhalt der Sichtbahn in der Längsachse
Ausstattung	
A18	Neue weiße Holzbänke nach historischem Vorbild im Immergrünen Garten (k, m)
A19	Neues weißes Sitzmobiliar nach historischem Vorbild im Blütengarten (k, m)
B Betonung der Sichtbahn innerhalb der Längsachse der Erholungsanlage	
Gehölze	
B1	Kein Ersatz der Zierkirschen beidseitig der Längsachse, nach deren Abgang (m, l)


Legende

-  Baum langfristig erhalten / nach Abgang mit gleicher Art am Originalstandort ersetzen
-  Baum, Neupflanzung
-  Baum nach Abgang nicht ersetzen
-  Baum entfernen

-  Wegeföhrung /Platzgrundriss Bestand
-  Wegeföhrung /Platzgrundriss Planung (Regenerierung / Wiederherstellung entsprechend der Leitzeitebene)
-  Sichtbeziehung erhalten / wiederherstellen

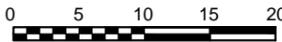

Wallgrünflächen Mainz - Parkpflegewerk	
Auftraggeber: Magistrat der Stadt Mainz Grün- und Umweltamt Geschwister-Scholl-Straße 4 55131 Mainz	
 Landeshauptstadt Mainz	
Plan: Maßnahmenplan Erholungsanlage Drususwall Blütengarten - Immergrüner Garten	Plannummer: II - M - 2. 2.
Datum: August 2016 / Feb. 2018	gezeichnet: Claudia Grossbach
Maßstab: 1:500	
Historische Gärten: Analysen & Konzepte Bettina Clausmeyer-Ewers Dipl.-Ing.	FREIRAUMPLANUNG - GARTENKONZEPTE CLAUDIA GROSSBACH Dipl.-Ing.
Frankfurter Straße 71 64297 Darmstadt Tel. 06151 - 597662 Fax 06151 - 56347 bce@historische-parks-gaerten.de	Justinusplatz 4 · 65929 Frankfurt am Main Telefon 069 - 300 357 99 freiraumplanung@grossbach.eu www.grossbach.eu

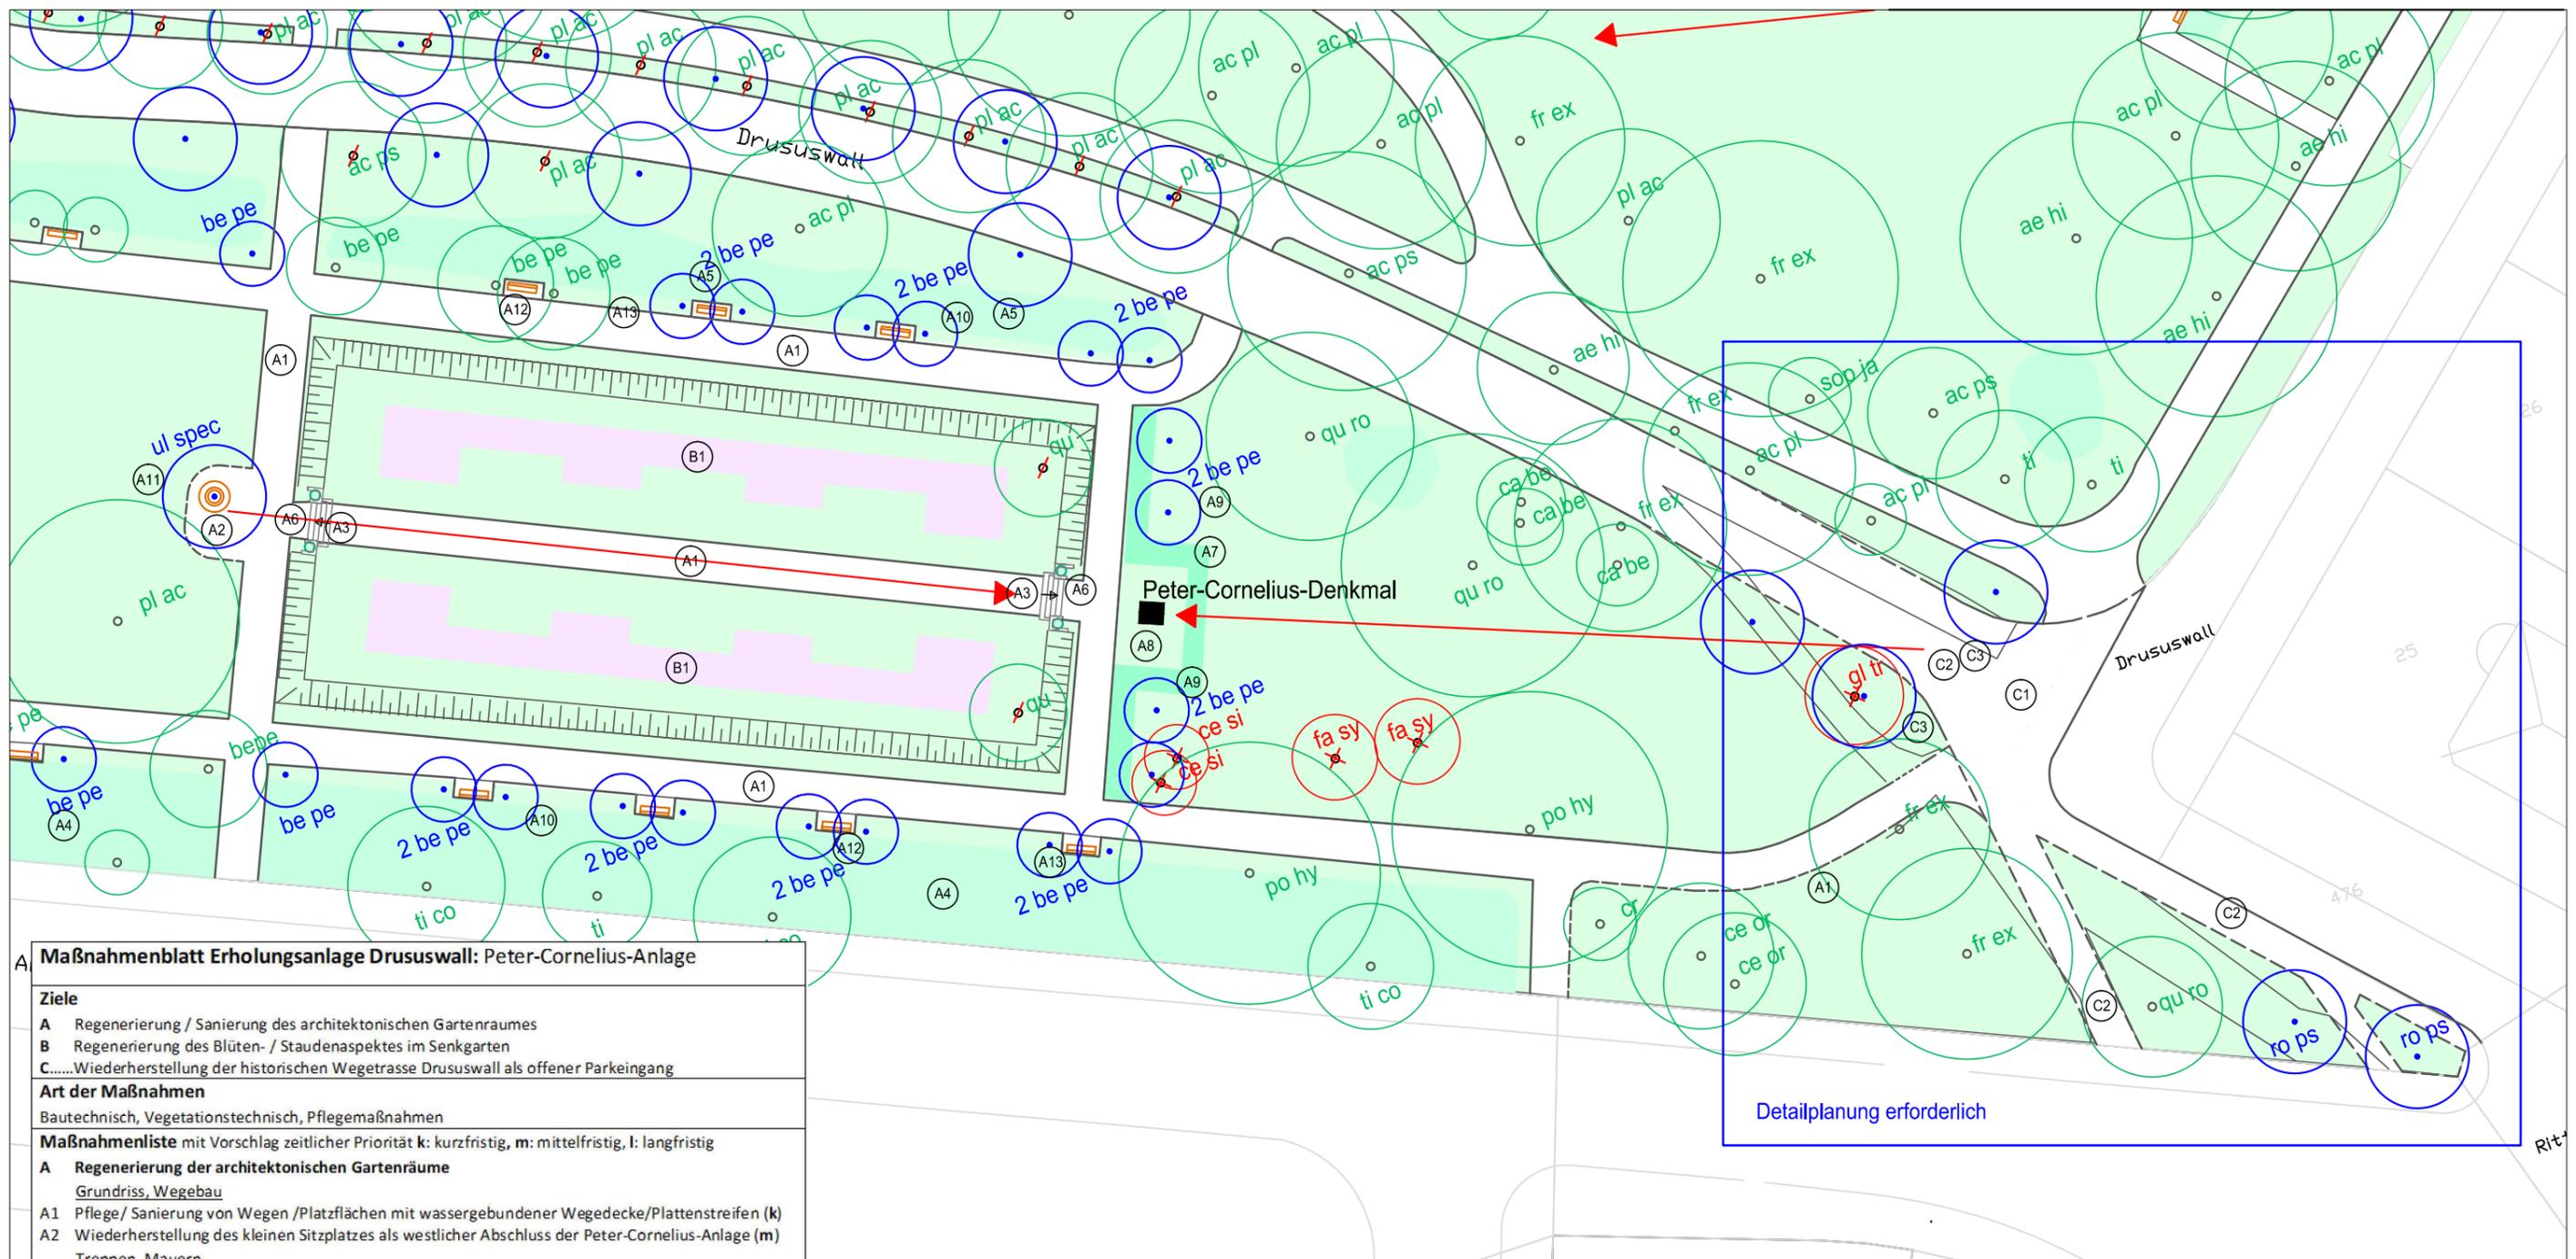

Maßnahmenblatt Erholungsanlage Drususwall: Peter-Cornelius-Anlage

Ziele

- A** Regenerierung / Sanierung des architektonischen Gartenraumes
- B** Regenerierung des Blüten- / Staudenaspektes im Senkgarten
- C** Wiederherstellung der historischen Wegetrasse Drususwall als offener Parkeingang

Art der Maßnahmen

Bautechnisch, Vegetationstechnisch, Pflegemaßnahmen

Maßnahmenliste mit Vorschlag zeitlicher Priorität: **k**: kurzfristig, **m**: mittelfristig, **l**: langfristig

A Regenerierung der architektonischen Gartenräume

Grundriss, Wegebau

- A1 Pflege/ Sanierung von Wegen /Platzflächen mit wassergebundener Wegedecke/Plattenstreifen (**k**)
- A2 Wiederherstellung des kleinen Sitzplatzes als westlicher Abschluss der Peter-Cornelius-Anlage (**m**)
- Treppen, Mauern
- A3 Sanierung der historischen Naturstiebtreppe (**k**)
- Gehölze
- A4 Konzeptionelle Pflege des artenreichen Gehölzsaumes als Sichtschutzpflanzung (**k**)
- A5 Wiederherstellung des Bepflanzungskonzeptes mit Blütensträuchern (Syringa, Spirea) (**k, m**)
- A6 Ersatz der Hainbuchen- und Eibenquader durch kleinwüchsige, flache Juniperus (**k**)
- A7 Ersatz der Feuerdornschnitthecke durch eine Hainbuchenschnitthecke (**m**)
- A8 Entfernung der verkrauteten Bodendecker am Denkmal, Ersatz durch Rasenfläche (**k**)
- A9 Wiederherstellung der Birkenrahmung am Denkmal (**m**)
- A10 Ergänzung/Wiederherstellung der Birkenpflanzungen, jeweils beidseitig der Sitzplätze (**k**)
- A11 Nachpflanzung des Solitärbaums am Westende der Peter-Cornelius-Anlage (**k**)
- Ausstattung
- A12 Wiederherstellung der historischen Holzbänke (**m**)
- A13 Neues Standort- und Farbkonzept für Abfallbehälter, Anzahl ggf. reduzieren

B Regenerierung des Blüten- / Staudenaspektes im Senkgarten

- B1 Wiederherstellung des blockartigen Bepflanzungskonzeptes mit pflegeleichten Stauden (**k**)

C Wiederherstellung der historischen Wegetrasse Drususwall als offener Parkeingang

Grundriss, Wegebau

- C1 Entfernung der vier PKW-Stellplätze aus dem Parkeingang am Drususwall (**k**)
- C2 Neugliederung der Wegeführung für Fußgänger / Radfahrer unter Wiederherstellung der historischen Wegetrasse Drususwall (**k**)
- Gehölze
- C3 Entfernung der Strauchgruppe aus dem Parkeingang am Drususwall und Neukonzeption wegebegleitender Strauchpflanzungen (**k**)

Legende

- Baum langfristig erhalten / nach Abgang mit gleicher Art am Originalstandort ersetzen
- Baum, Neupflanzung
- Baum nach Abgang nicht ersetzen
- Baum entfernen

- Wegeführung /Platzgrundriss Bestand
- Wegeführung /Platzgrundriss Planung (Regenerierung / Wiederherstellung entsprechend der Leitzebene)
- Sichtbeziehung erhalten / wiederherstellen



Detailplanung erforderlich

Wallgrünflächen Mainz - Parkpflegewerk

Auftraggeber:
Magistrat der Stadt Mainz
Grün- und Umweltamt
Geschwister-Scholl-Straße 4
55131 Mainz

Landeshauptstadt Mainz

Plannummer:
II - M - 2. 4.

Maßnahmenplan
Erholungsanlage Drususwall / Peter-Cornelius-Anlage

Datum:
August 2016 / Feb. 2018

gezeichnet:
Claudia Grossbach

Maßstab:
1:500


0 5 10 15 20

Historische Gärten: Analysen & Konzepte
Bettina Clausmeyer-Ewers Dipl.-Ing.

FREIRAUMPLANUNG - GARTENDENKMALPFLEGE
CLAUDIA GROSSBACH
Dipl.-Ing.

Frankensteiner Straße 71
64297 Darmstadt
Tel. 06151 - 597662
Fax 06151 - 56347
bce@historische-parks-gaerten.de

Justinusplatz 4 · 65929 Frankfurt am Main
Telefon 069 - 300 357 99
freiraumplanung@grossbach.eu
www.grossbach.eu

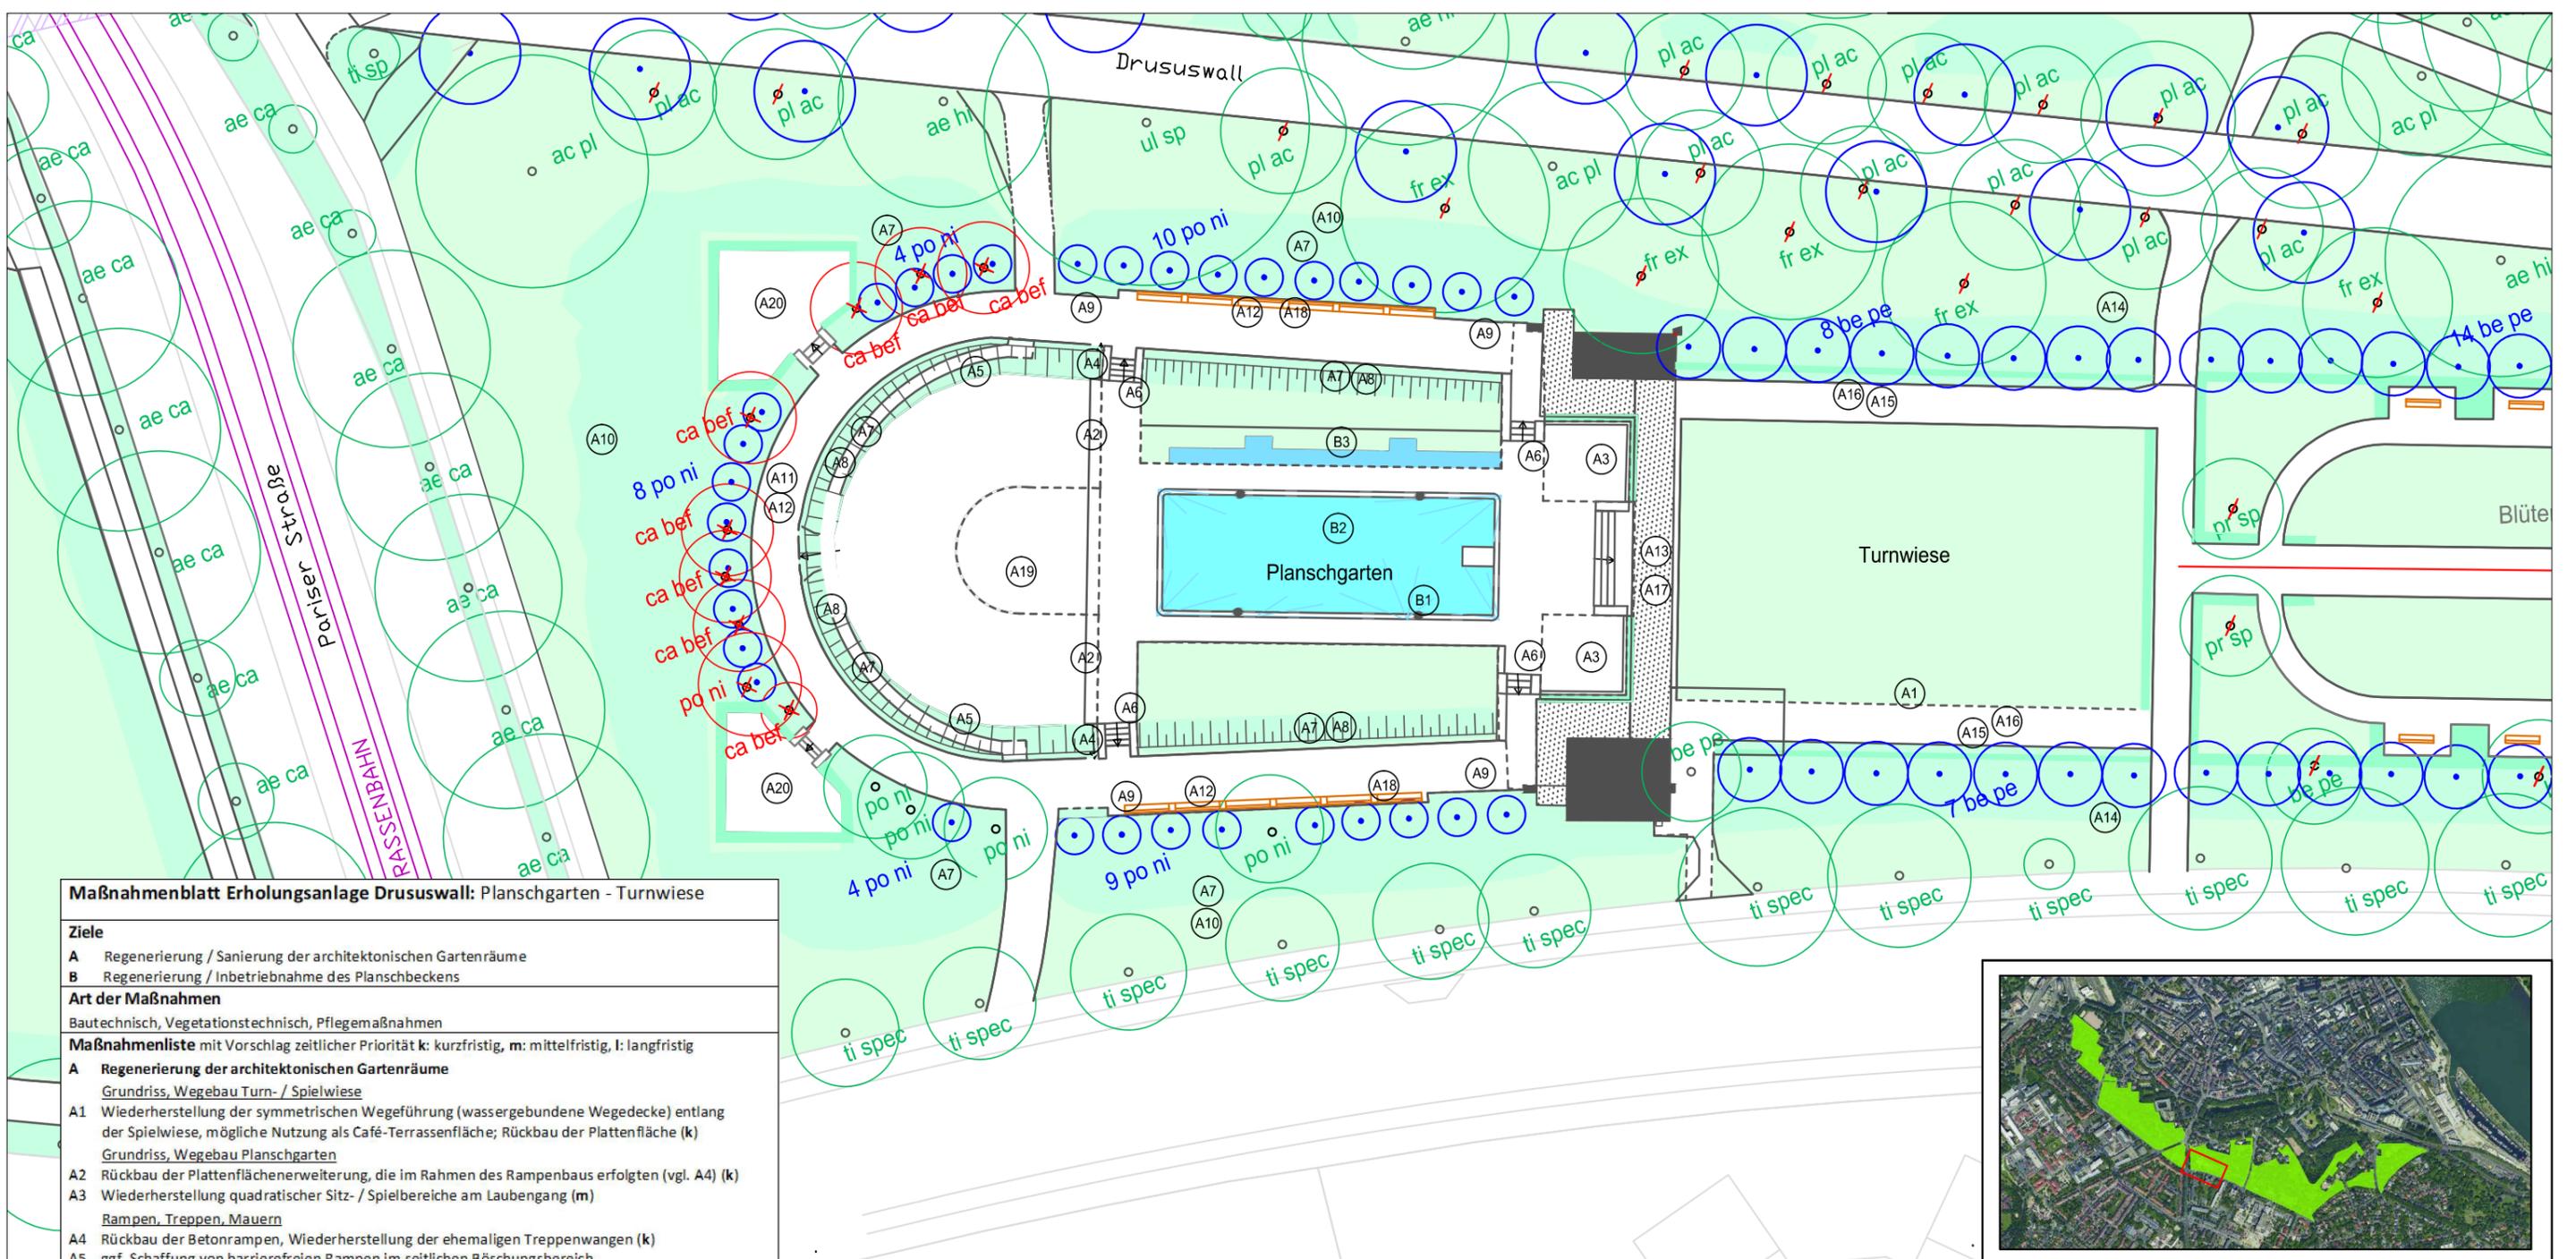


Maßnahmenblatt Erholungsanlage Drususwall: Planschgarten - Turnwiese

- Ziele**
A Regenerierung / Sanierung der architektonischen Gartenräume
B Regenerierung / Inbetriebnahme des Planschbeckens
- Art der Maßnahmen**
 Bautechnisch, Vegetationstechnisch, Pflegemaßnahmen
- Maßnahmenliste** mit Vorschlag zeitlicher Priorität **k**: kurzfristig, **m**: mittelfristig, **l**: langfristig
- A Regenerierung der architektonischen Gartenräume**
Grundriss, Wegebau Turn- / Spielwiese
A1 Wiederherstellung der symmetrischen Wegeführung (wassergebundene Wegedecke) entlang der Spielwiese, mögliche Nutzung als Café-Terrassenfläche; Rückbau der Plattenfläche (**k**)
Grundriss, Wegebau Planschgarten
A2 Rückbau der Plattenflächenenerweiterung, die im Rahmen des Rampenbaus erfolgten (vgl. A4) (**k**)
A3 Wiederherstellung quadratischer Sitz- / Spielbereiche am Laubengang (**m**)
Rampen, Treppen, Mauern
A4 Rückbau der Betonrampen, Wiederherstellung der ehemaligen Treppenwangen (**k**)
A5 ggf. Schaffung von barrierefreien Rampen im seitlichen Böschungsbereich
A6 Sanierung der historischen Betontreppen und Mauerabdeckungen (**k**)
Gehölze Planschgarten
A7 Entfernen der Schnitthecken an den Längsseiten des Gartens und am Böschungskopf (**k**)
A8 Wiederherstellung des ursprünglichen Böschungsbewuchses mit bodendeckenden Rosen, h max. 0,60m, (**k**)
A9 Neupflanzung/Erhalt von Bodendeckern im Übergang zwischen Bänken - Rahmenpflanzung (**k**)
A10 Erhalt / Regeneration der rahmenden Blütenstrauchpflanzungen (**k**)
A11 Entfernen der kegelförmigen Hainbuchen aus der Baum-Rahmenpflanzung (**k**)
A12 Wiederherstellung des Baumrahmens mit Säulenpappeln (**k**)
A13 Regelmäßige Kontrolle / Reduzierung des Bewuchses am Laubengang (**k**)
Gehölze Turn- / Spielwiese
A14 Regeneration / Verjüngungsschnitt der rahmenden Blütenstrauchpflanzungen (**k**)
A15 Wiederherstellung der wegebegleitenden Hainbuchen-Schnitthecke mit bodendeckender Vorpflanzung (**m, l**)
A16 Nachpflanzung Birkenrahmen (**m, l**)
Bauten, Ausstattung
A17 Sanierung des Laubenganges unter Erhalt des Kioskanbaus (**k**)
A18 Wiederherstellung durchgehender Holzbänke (l ca. 25m) an den Gartenlängsseiten (**m**)
A19 Wiederherstellung eines zentralen „runden“ Spielgerätes in halbkreisförmiger Fläche, ggf. als Fallschutzfläche (**m**)
A20 Regenerierung der beiden Sondergärten mit attraktiven Spielangeboten
- B Regenerierung / Wiederherstellung des Planschbeckens**
B1 Wiederherstellung des Planschbeckens mit seitlichen Beton-Froschköpfen als Wasserspeier (**m**)
B2 Absenken des gesamten Plattenbelages auf ursprüngliches Höhenniveau (**m**)
B3 Rückbau des Schiffchengrabens und Wiederherstellung einer Rasenfläche (**m**)

Legende

- Baum langfristig erhalten / nach Abgang mit gleicher Art am Originalstandort ersetzen
- Baum, Neupflanzung
- Baum nach Abgang nicht ersetzen
- Baum entfernen
- Wegeführung / Platzgrundriss Bestand
- Wegeführung / Platzgrundriss Planung (Regenerierung / Wiederherstellung entsprechend der Leitezebene)
- Sichtbeziehung erhalten / wiederherstellen

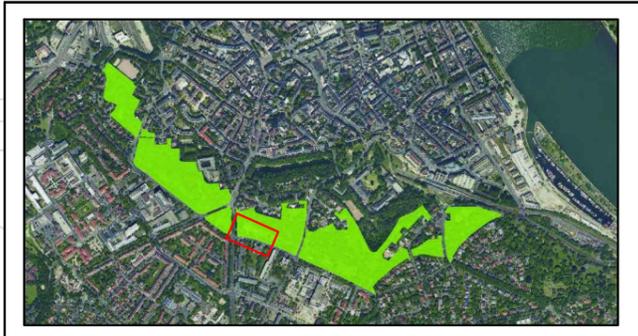

Wallgrünflächen Mainz - Parkpflegewerk

Auftraggeber:
 Magistrat der Stadt Mainz
 Grün- und Umweltamt
 Geschwister-Scholl-Straße 4
 55131 Mainz

Landeshauptstadt Mainz

Plan:
Maßnahmenplan Erholungsanlage Drususwall / Planschgarten-Turnwiese

Plannummer:
II - M - 2. 1.

Datum:
 August 2016 / Feb. 2018

gezeichnet:
 Claudia Grossbach


Maßstab:
1:500

Historische Gärten: Analysen & Konzepte
 Bettina Claumeyer-Ewers Dipl.-Ing.

FREIRAUMPLANUNG - GARTENKUNSTPFLEGE
 CLAUDIA GROSSBACH
 Dipl.-Ing.

Frankensteiner Straße 71
 64297 Darmstadt
 Tel. 06151 - 597682
 Fax 06151 - 56347
 bce@historische-parks-gaerten.de

Justusplatz 4 · 65929 Frankfurt am Main
 Telefon 069 - 300 357 99
 freiraumplanung@grossbach.eu
 www.grossbach.eu

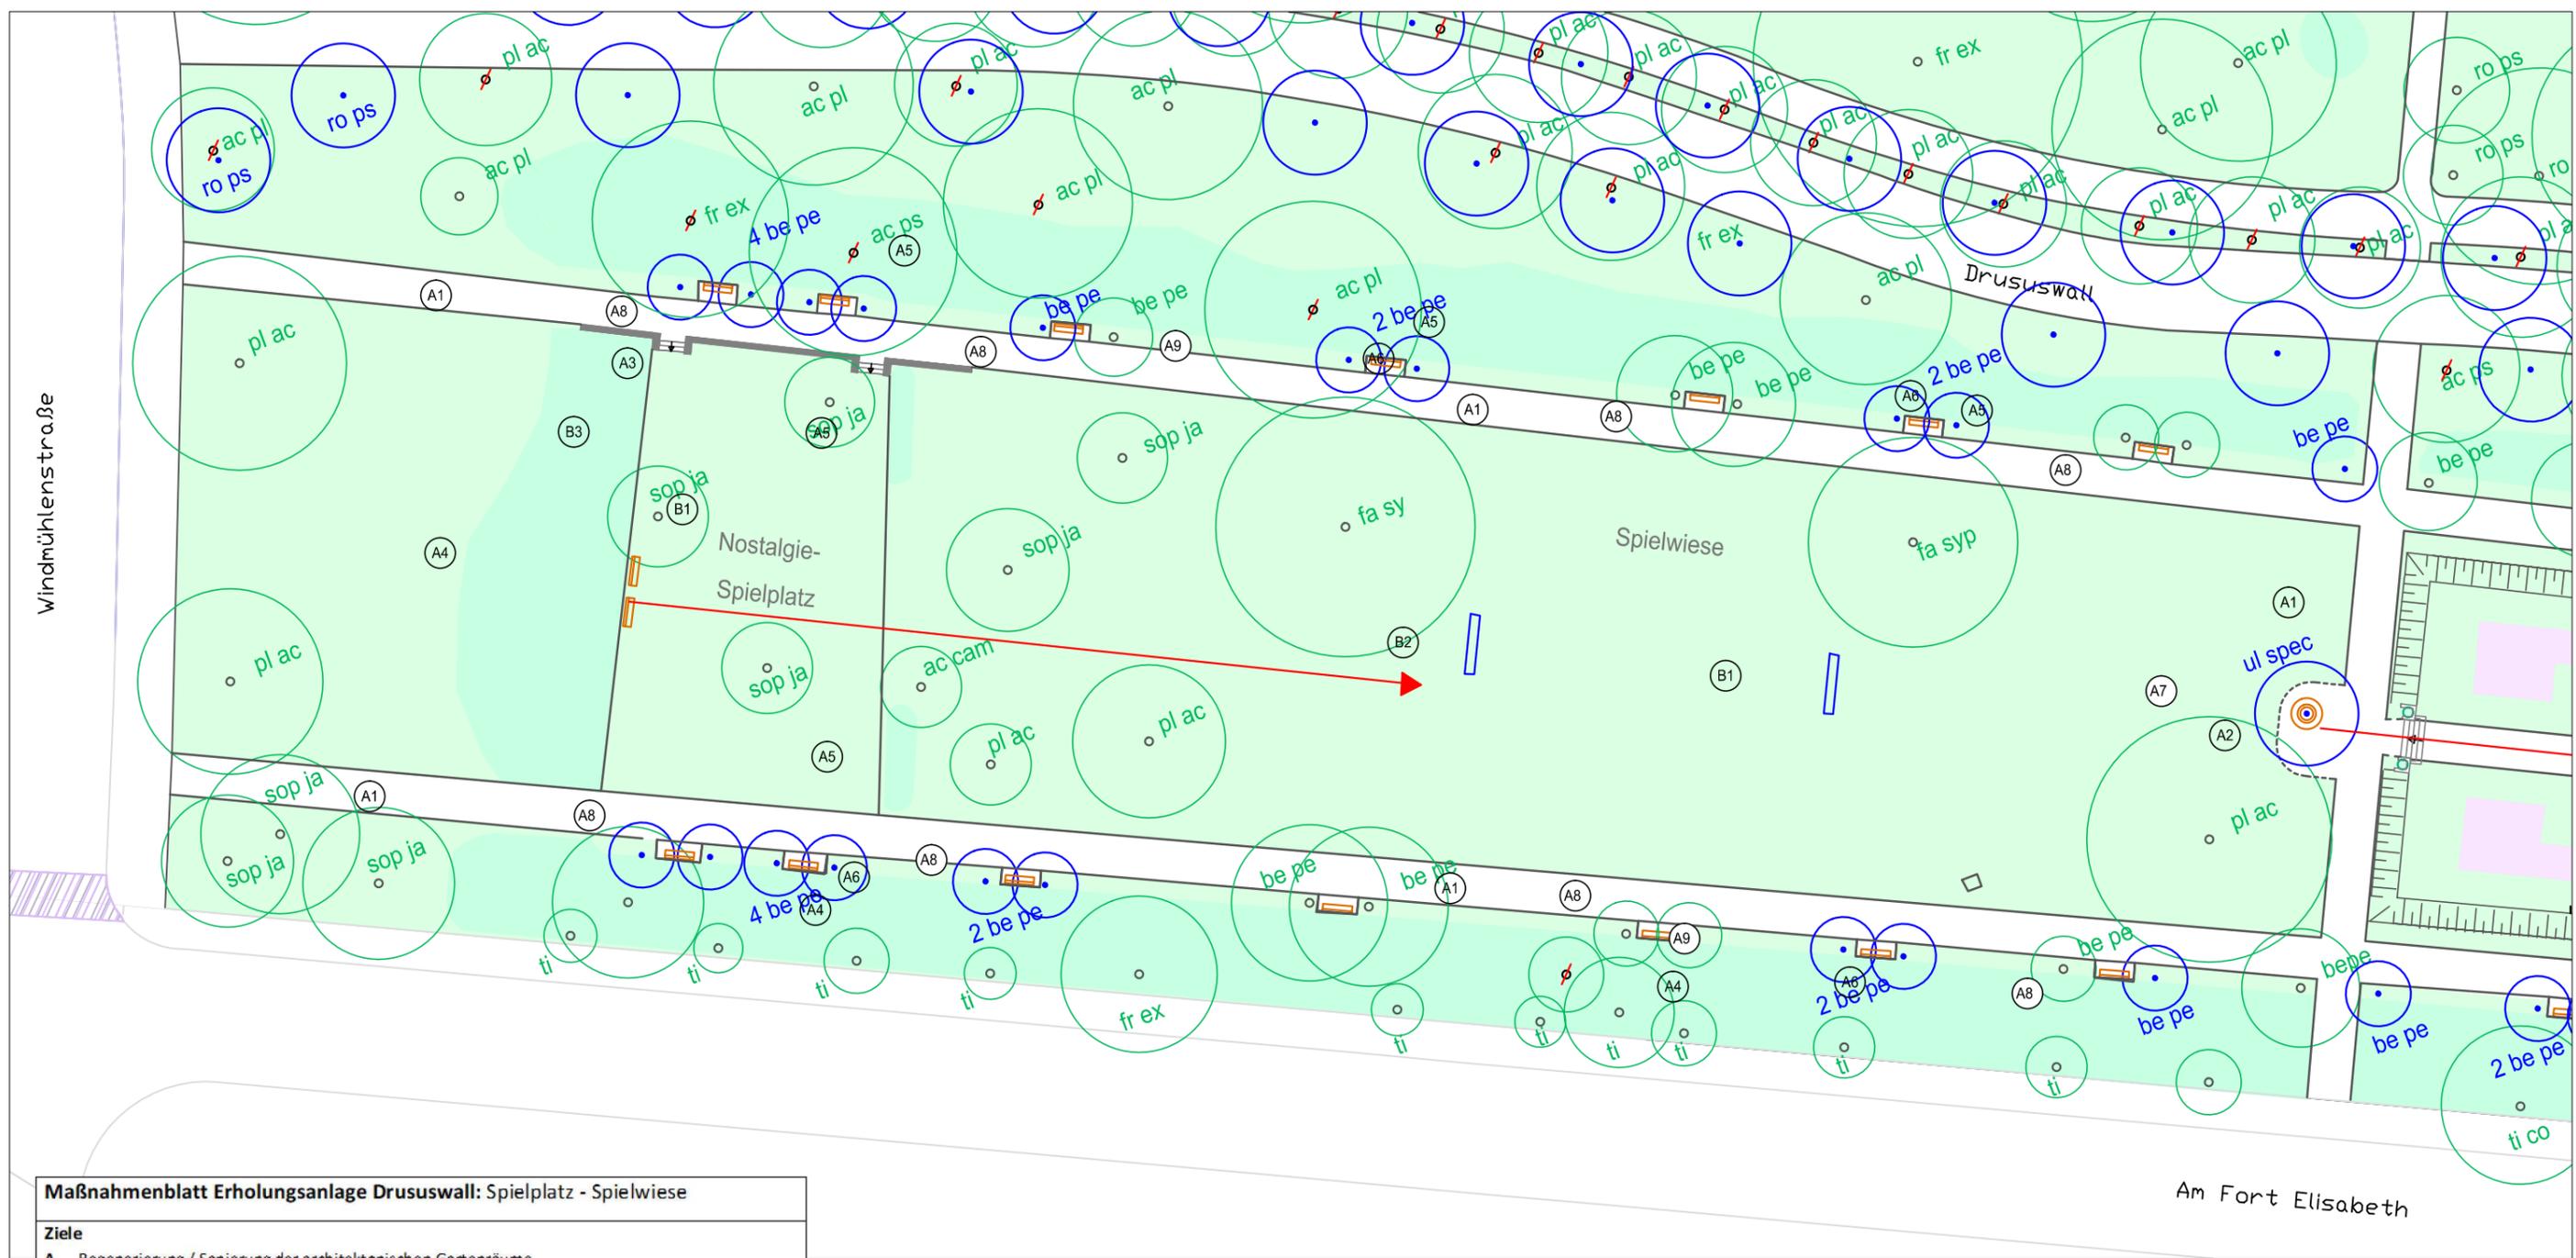

Maßnahmenblatt Erholungsanlage Drususwall: Spielplatz - Spielwiese

Ziele

- A** Regenerierung / Sanierung der architektonischen Gartenräume
- B** Erhaltung /Regenerierung des Spielplatzes aus den 1960er Jahren und der Spielwiese

Art der Maßnahmen

Bautechnisch, Vegetationstechnisch, Pflegemaßnahmen

Maßnahmenliste mit Vorschlag zeitlicher Priorität **k**: kurzfristig, **m**: mittelfristig, **l**: langfristig

A Regenerierung der architektonischen Gartenräume

Grundriss, Wegebau

- A1 Pflege/ Sanierung von Wegen /Platzflächen mit wassergebundener Wegedecke/Plattenstreifen (**k**)
- A2 Wiederherstellung des kleinen Sitzplatzes als westlicher Abschluss der Peter-Cornelius-Anlage (**m**)

Treppen, Mauern

- A3 Sanierung der historischen Sandsteintreppen und Mauern (**k**)

Gehölze, Schmuckpflanzungen

- A4 Konzeptionelle Pflege des artenreichen Gehölzsaumes als Sichtschutzpflanzung (**k**)
- A5 Wiederherstellung des Bepflanzungskonzeptes mit Blütensträuchern (Philadelphus, Deutzien) (**k, m**)
- A6 Ergänzung/Wiederherstellung der Birkenpflanzungen, jeweils beidseitig der Sitzplätze (**k**)
- A7 Nachpflanzung des Solitärbaums am Westende der Peter-Cornelius-Anlage (**k**)

Ausstattung

- A8 Wiederherstellung der historischen Holzbänke (**m**)
- A9 Neues Standort-und Farbkonzept für Abfallbehälter, Anzahl ggf. reduzieren

B Erhaltung /Regenerierung des Spielplatzes aus den 1960er Jahren und der Spielwiese

Ausstattung

- B1 Erhaltung /Restaurierung der Spielgeräte aus den 1960er Jahren (**m,l**)
- B2 Wiederherstellung eines zweiten Fußballtores im Stil der 1960er Jahre (**k**)
- B3 Ersatzlose Entfernung des Holzsaumes (**k**)

Legende



Baum langfristig erhalten / nach Abgang mit gleicher Art am Originalstandort ersetzen



Baum, Neupflanzung



Baum nach Abgang nicht ersetzen



Baum entfernen

— Wegeführung /Platzgrundriss Bestand

- - - Wegeführung /Platzgrundriss Planung (Regenerierung / Wiederherstellung entsprechend der Leitzzeitenebene)

← Sichtbeziehung erhalten / wiederherstellen



Am Fort Elisabeth

Wallgrünflächen Mainz - Parkpflegewerk


Auftraggeber:
Magistrat der Stadt Mainz
Grün- und Umweltamt
Geschwister-Scholl-Straße 4
55131 Mainz



Plan: **Maßnahmenplan Erholungsanlage Drususwall / Spielplatz - Spielwiese**
Plannummer: **II - M - 2. 3.**

Datum:
August 2016 / Feb. 2018
Maßstab:
1:500

gezeichnet:
Claudia Grossbach

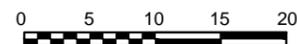

Historische Gärten: Analysen & Konzepte
Bettina Clausmeyer-Ewers Dipl.-Ing.
Frankensteiner Straße 71
64297 Darmstadt
Tel. 06151 - 597682
Fax 06151 - 56347
bce@historische-parks-gaerten.de

FREIRAUMPLANUNG - GARTENENKMAPFLEGE
CLAUDIA GROSSBACH
Dipl.-Ing.
Justusplatz 4 · 65929 Frankfurt am Main
Telefon 069 - 300 357 99
freiraumplanung@grossbach.eu
www.grossbach.eu

